


スタジオ スクール (2階)

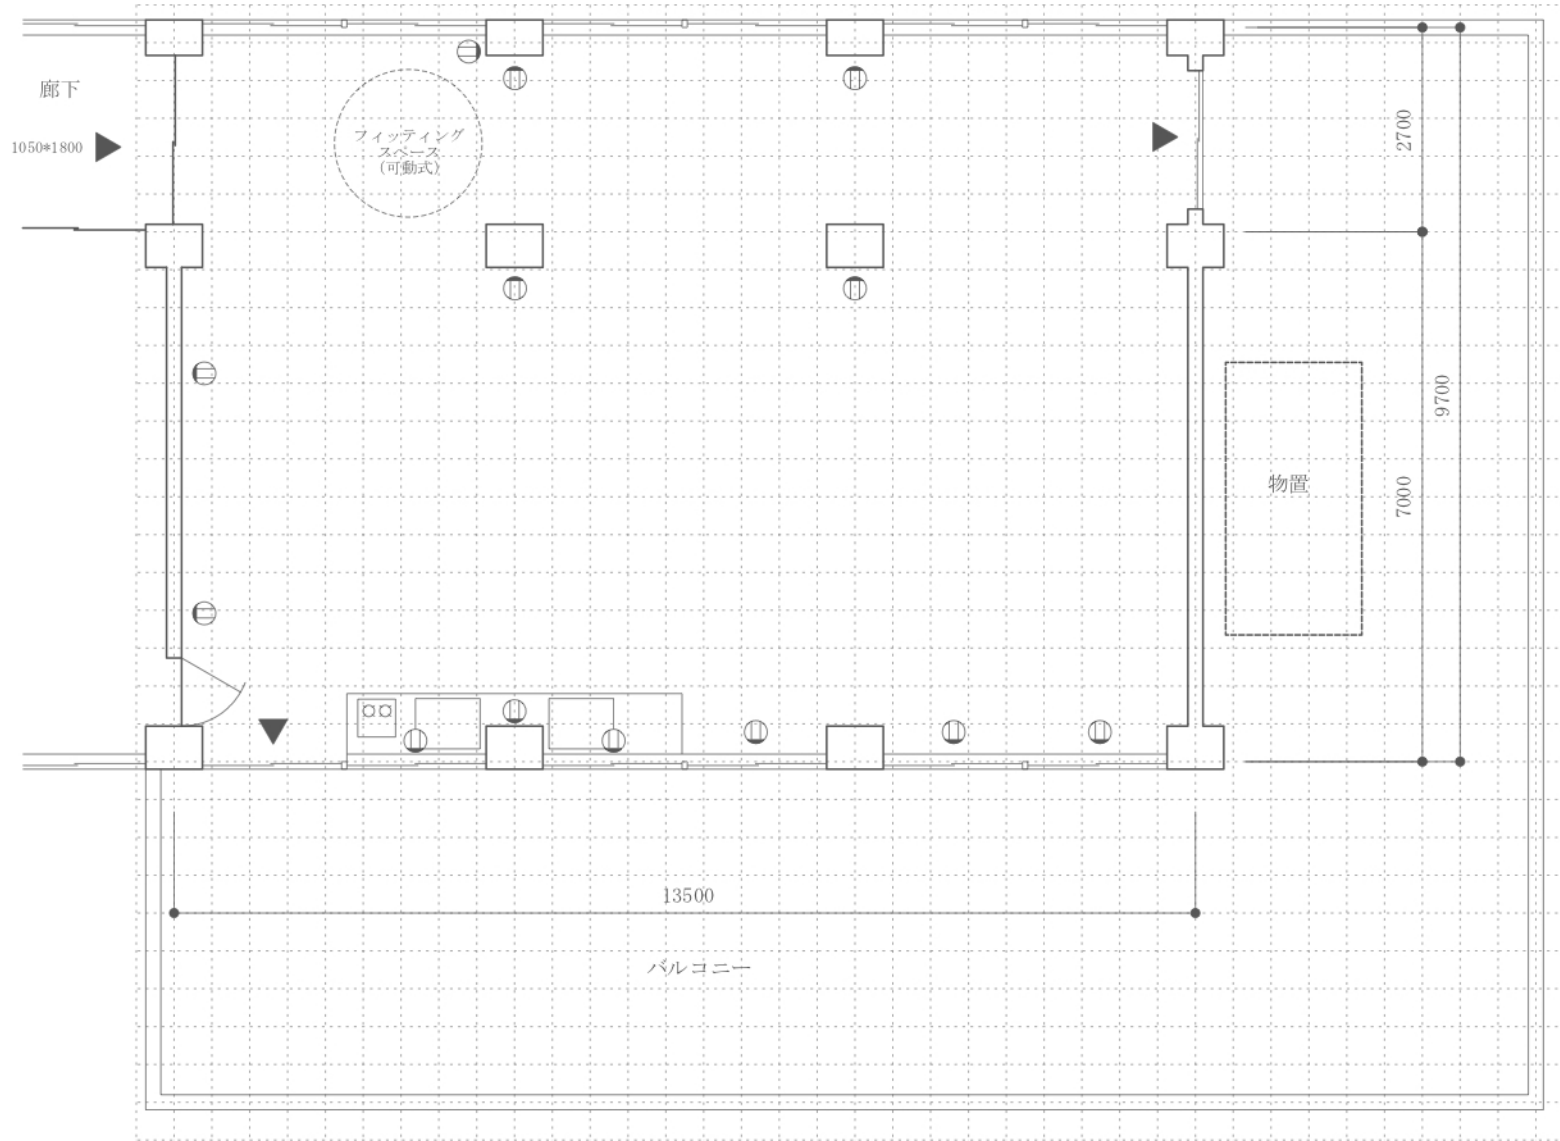

広さ：40坪  
 天井高：3300mm  
 電気容量：5kw  
 ⊕ : コンセント

