


スタジオ スクール (2階)

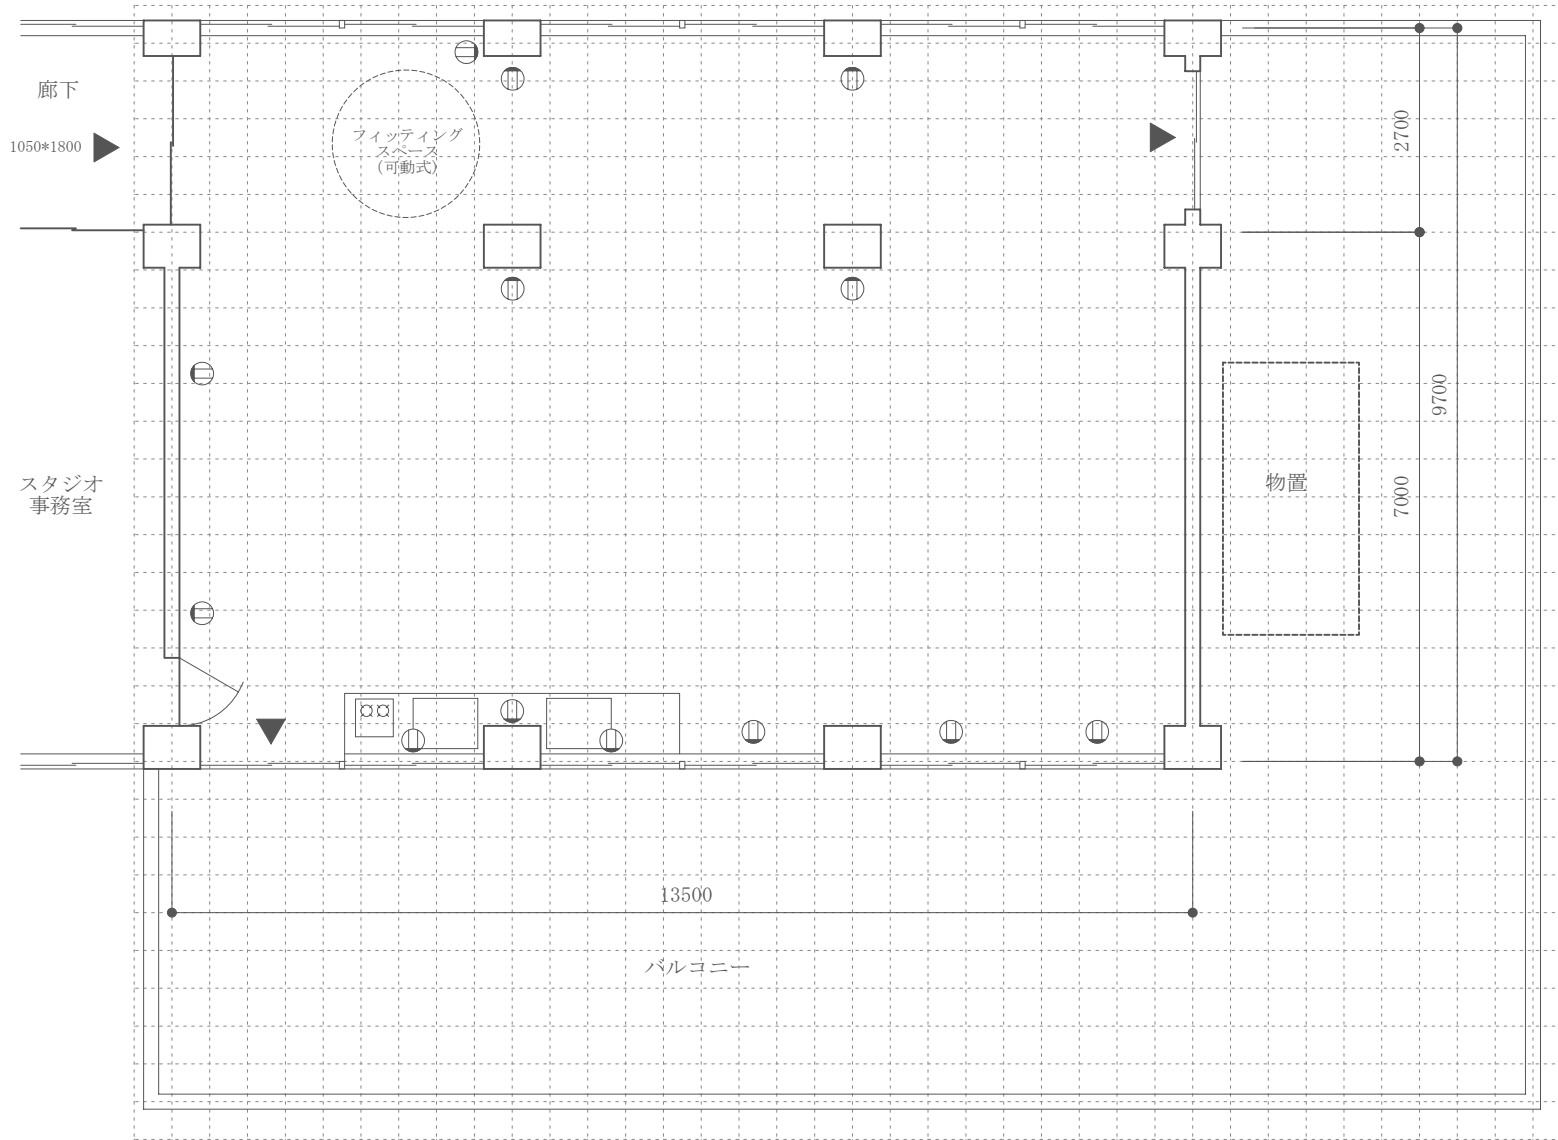

広さ：40坪
 天井高：3300mm
 電気容量：18kw
 ㊦：コンセント

